



VUE SUR ACCUEIL 1




VUE SUR ACCUEIL 2



VUE SUR ATTENTE



PLAN 8ème ETAGE
Ech: 1/100

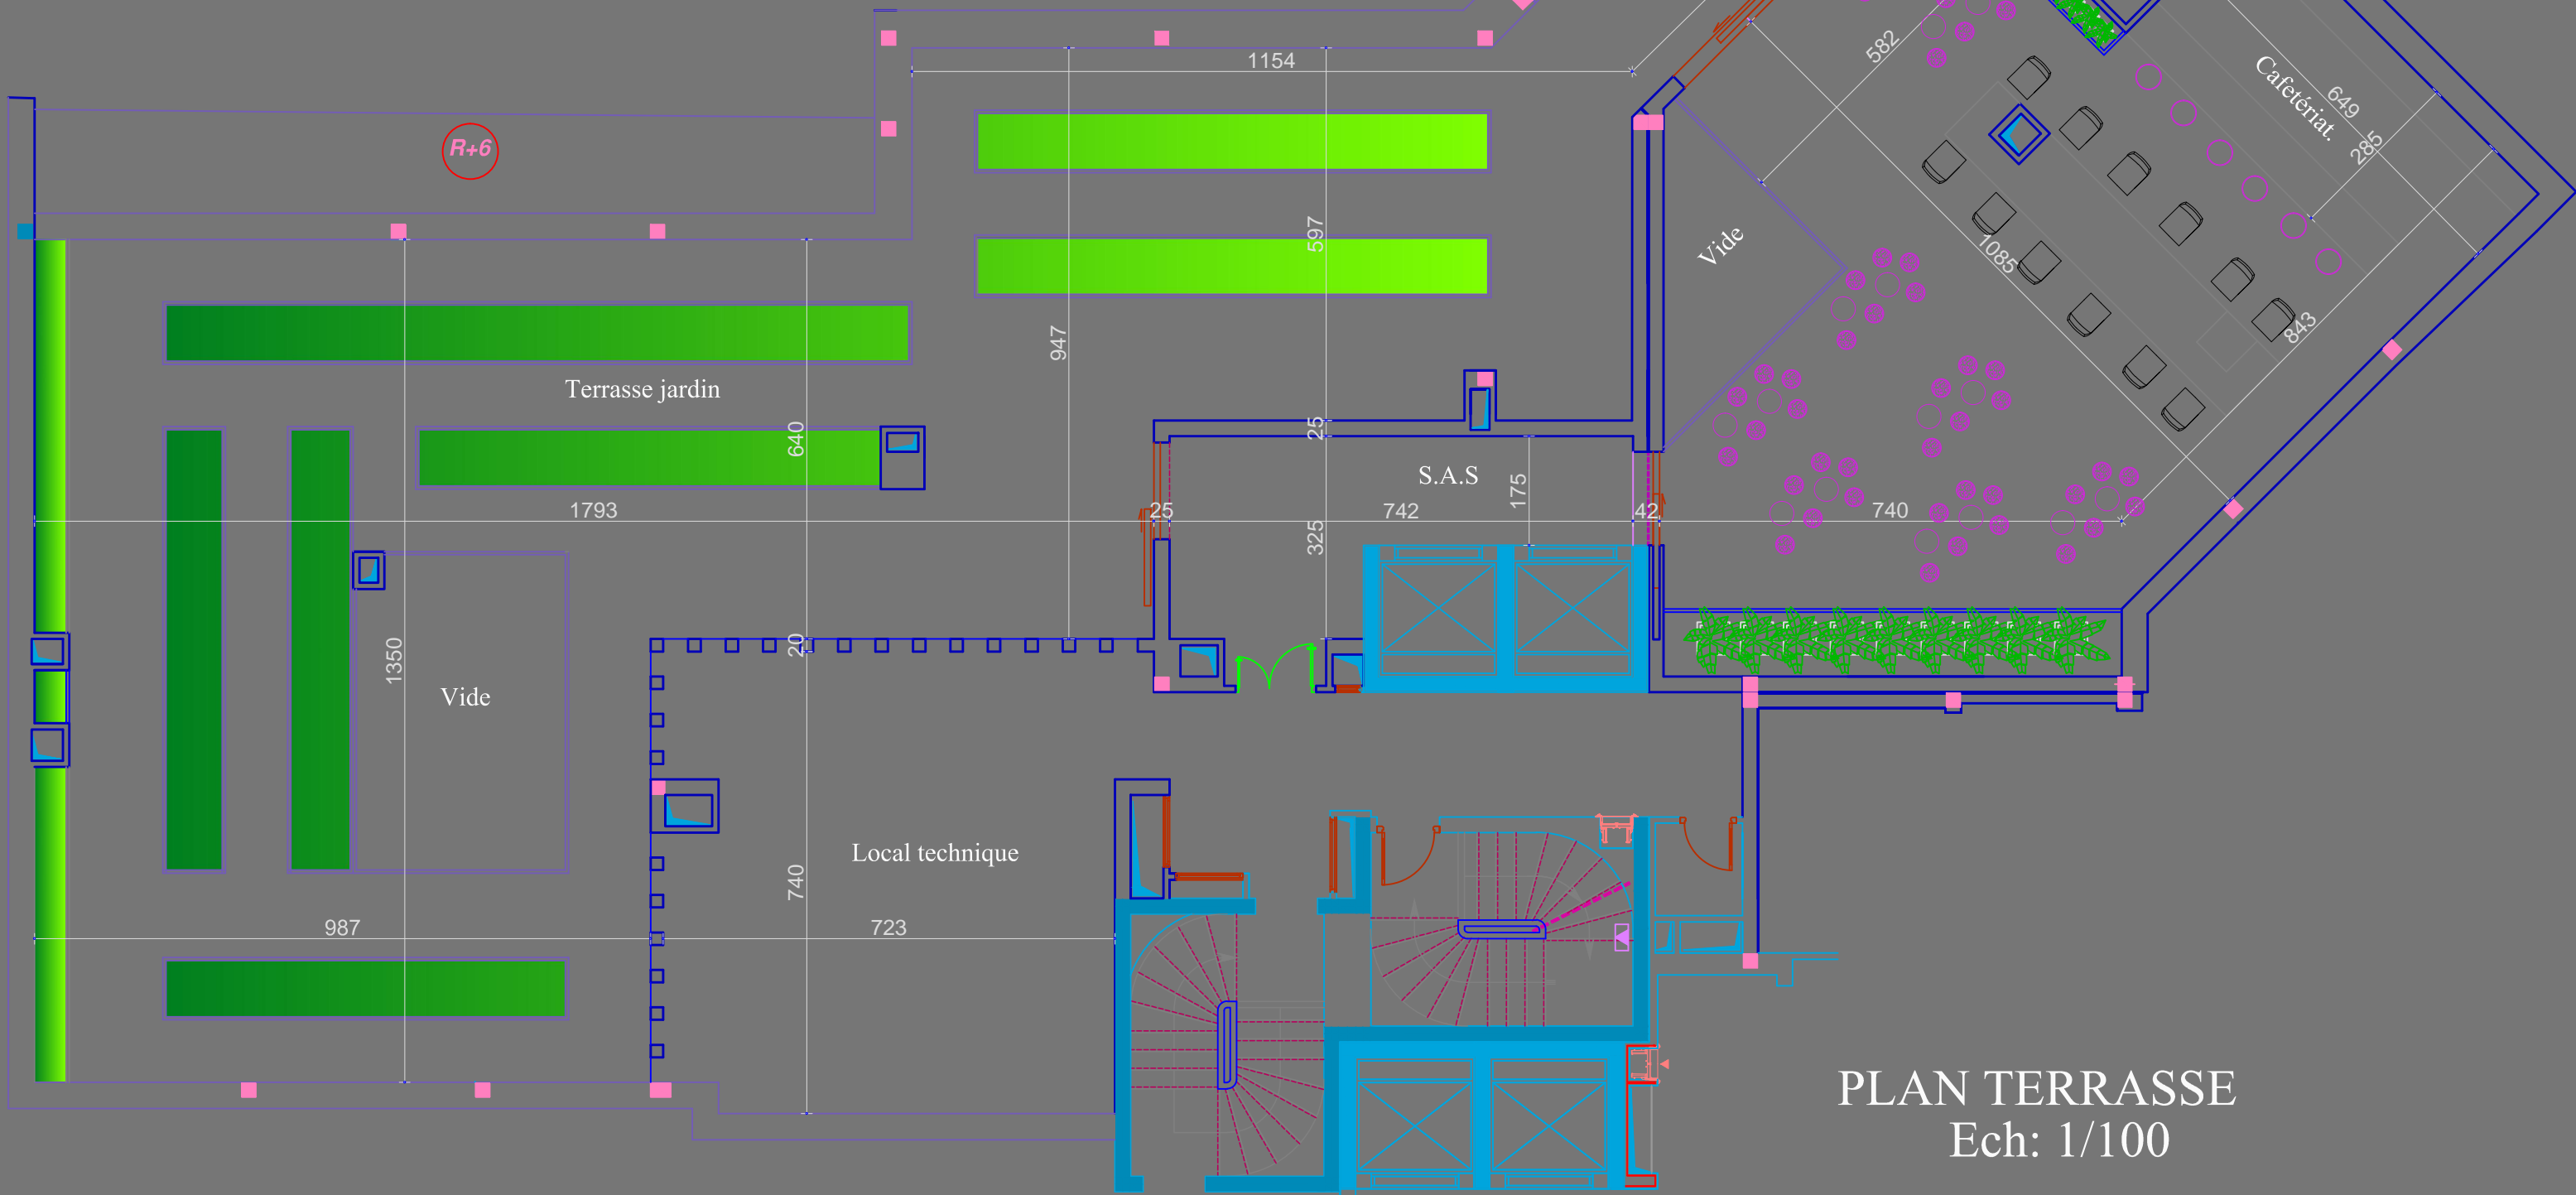

PLAN TERRASSE
Ech: 1/100



VUE SUR JARDIN INTERIEUR



VUE SUR OPEN SPACE DE BUREAU



VUE SUR OPEN SPACE DE BUREAU

Projet d'aménagement du nouveau siège d' INGENIUM

INGENIUM

PHASE A.P.S Ech : 1 / 100

PLAN 8 ème ETAGE Ech : 1 / 100
PLAN TERRASSE Ech : 1 / 100
VUES EN PERSPECTIVES

ARCHITECT-ETRE

مكتب حياة ونة للهندسة
CABINET D'ARCHITECTURE HAIET OUENNA

37, cité les pins 2078 LA MARSA
Télé fax : 00216.71.73.64.79 /mimart.ouenna@gmail.com